


PRIMEIRO ANDAR CURSO 22/23

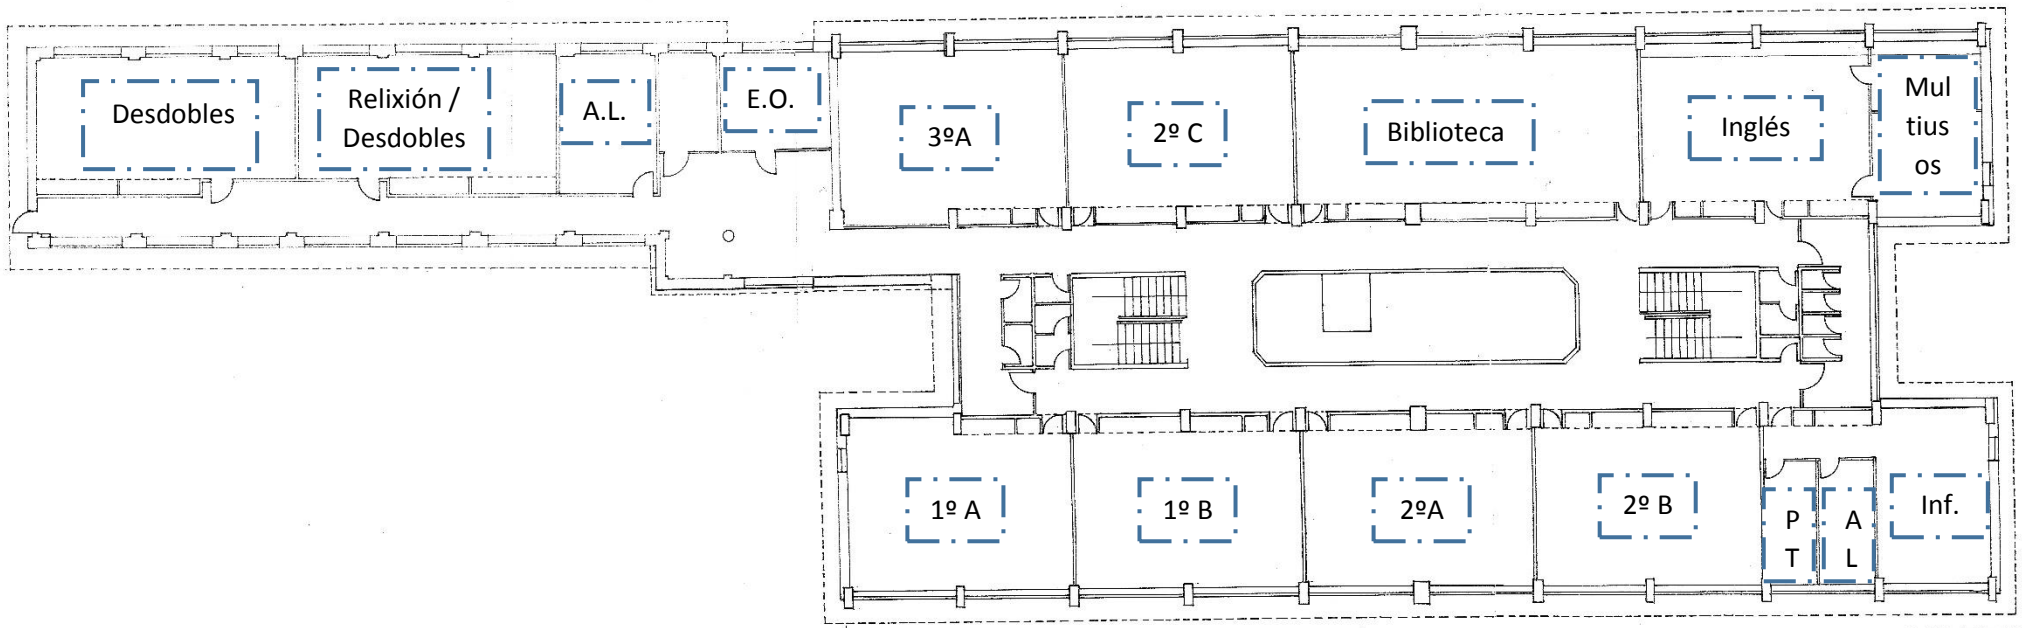

C.E.I.P. Santa Baia			
Localidade:	Boiro	Enderezo:	Avda. Compostela nº 48
Autor:	3ºA	Data:	Curso 15-16
Escala:	1:100	Título:	1º andar
		Plano nº:	02