


**SEGUNDO ANDAR
CURSO 23/24**

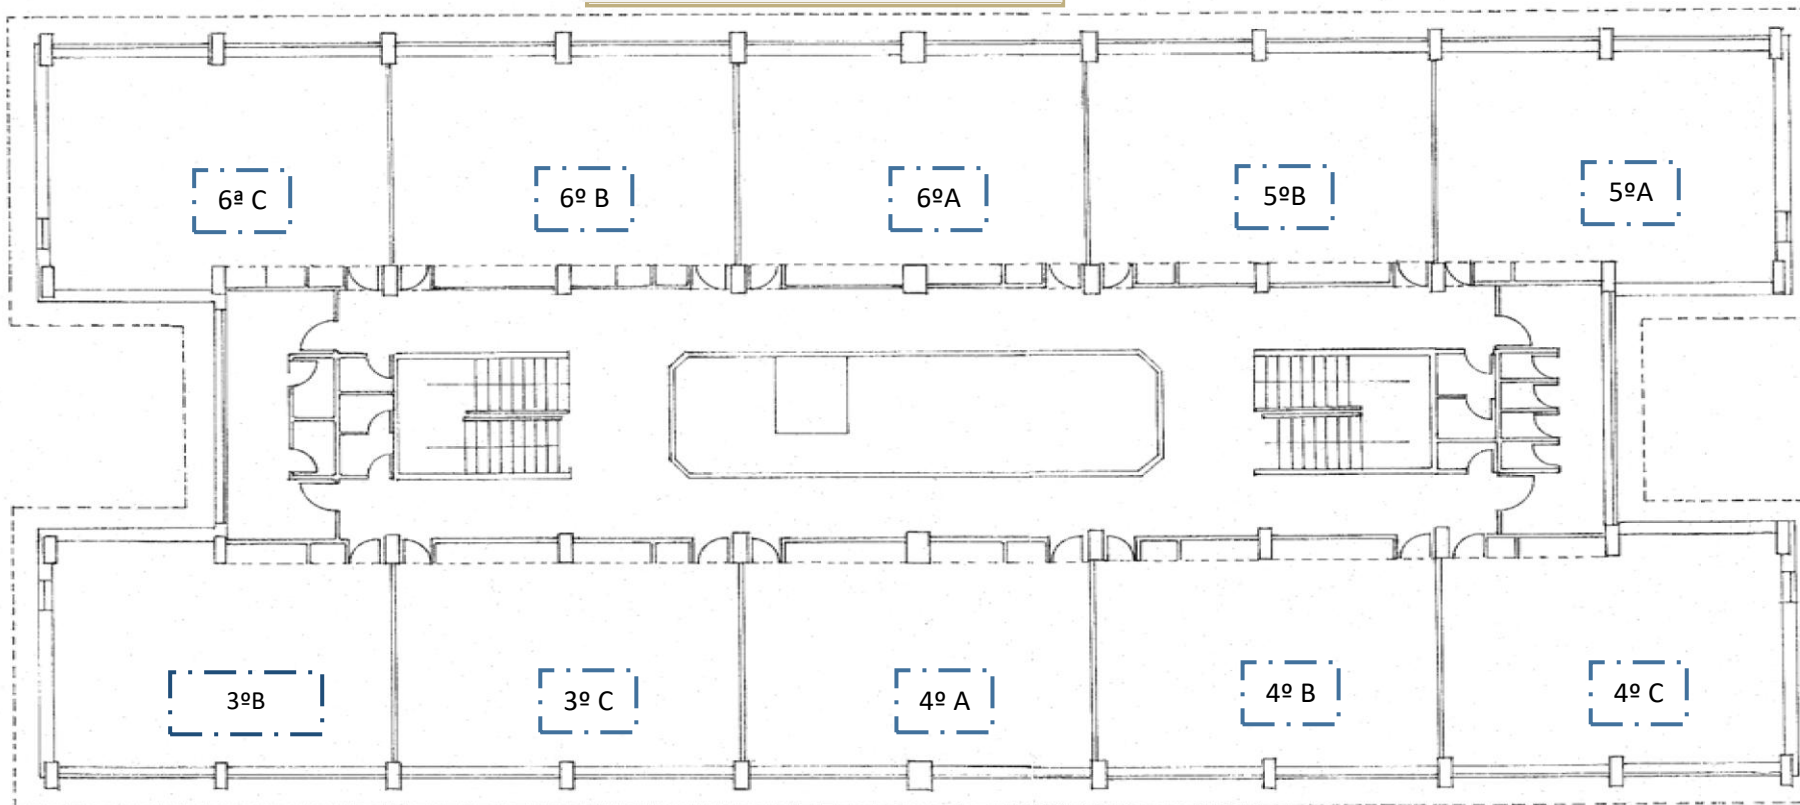

C.E.I.P. Santa Baía		
Localidade:	Boiro	Endereço:
		Avda. Compostela nº 48
Autor:	3ºA	Data:
		Curso 15-16
Escala:	1:100	Título:
		2º andar
		Plano nº:
		03