


SEGUNDO ANDAR CURSO 25/26

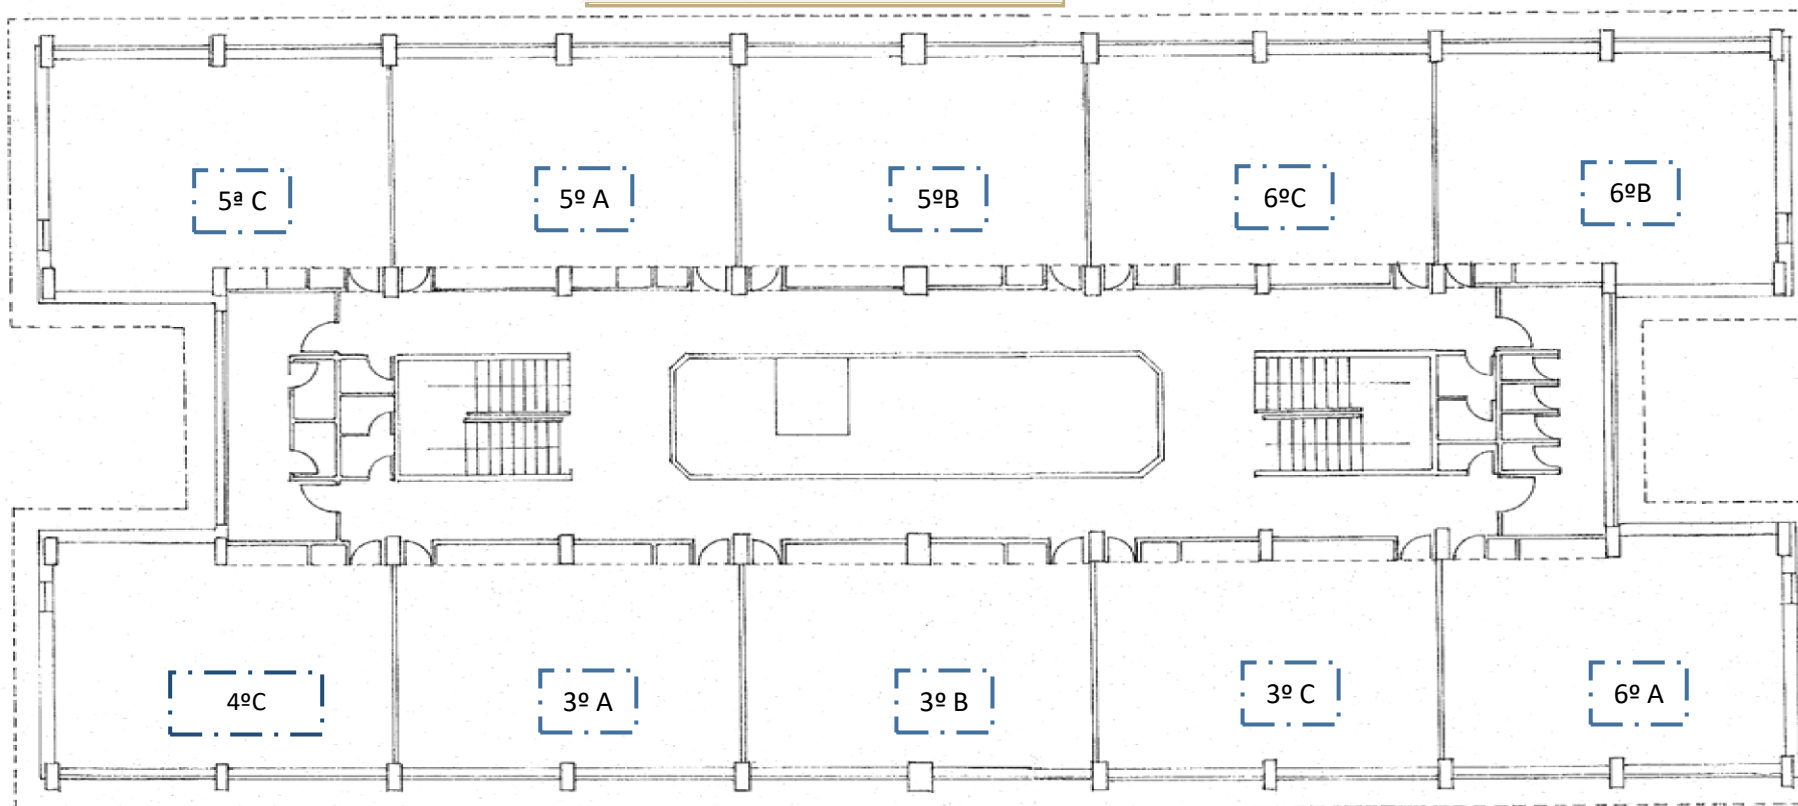

C.E.I.P. Santa Baia		
Localidade:	Boiro	Endereço:
Autor: 3ªA		Avda. Compostela nº 48
		Data: Curso 15-16
Escala: 1:100	Título: 2º andar	Plano nº: 03